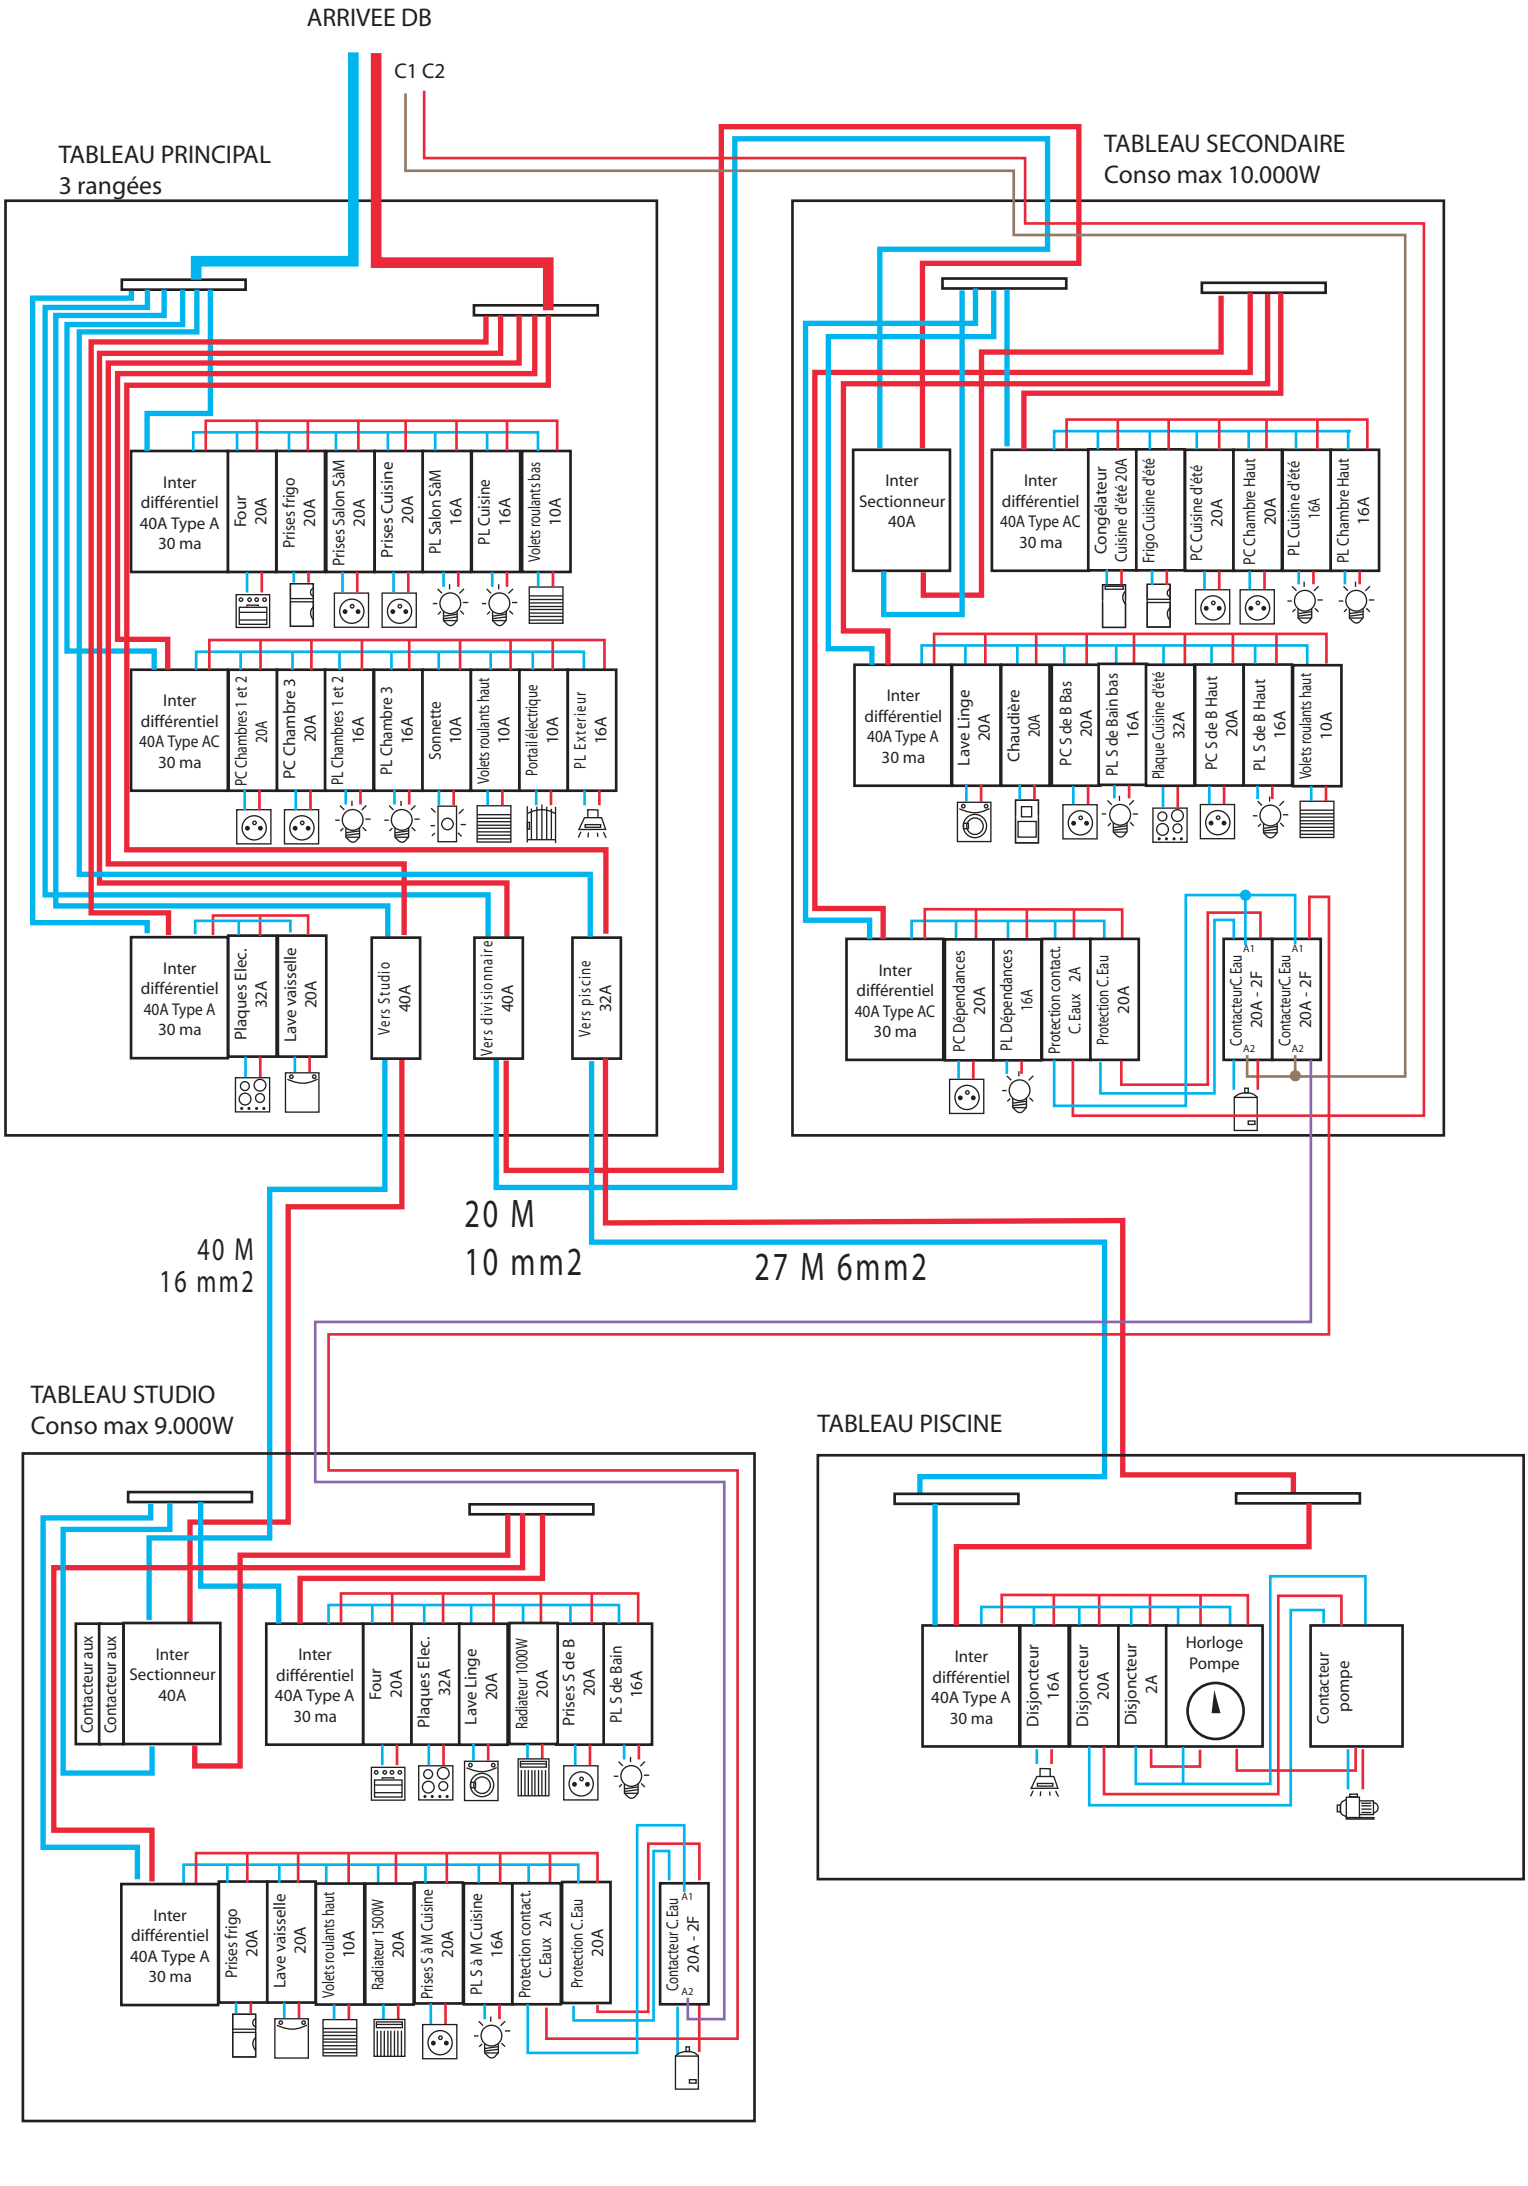
ARRIVEE DB
C1 C2
TABLEAU PRINCIPAL
3 rangées
Inter différentiel 40A Type A 30 ma
Four 20A
Prises frigo 20A
Prises Salon SàM 20A
Prises Cuisine 20A
PL Salon SàM 16A
PL Cuisine 16A
Volets roulants bas 10A
Inter différentiel 40A Type AC 30 ma
PC Chambres 1 et 2 20A
PC Chambre 3 20A
PL Chambres 1 et 2 16A
PL Chambre 3 16A
Sonnette 10A
Volets roulants haut 10A
Portail électrique 10A
PL Exterieur 16A
Inter différentiel 40A Type A 30 ma
Plaques Elec. 32A
Lave vaisselle 20A
Vers Studio 40A
Vers divisionnaire 40A
Vers piscine 32A
TABLEAU SECONDAIRE
Conso max 10.000W
Inter Sectionneur 40A
Inter différentiel 40A Type AC 30 ma
Congélateur Cuisine d'été 20A
Frigo Cuisine d'été
PC Cuisine d'été 20A
PC Chambre Haut 20A
PL Cuisine d'été 16A
PL Chambre Haut 16A
Inter différentiel 40A Type A 30 ma
Lave Linge 20A
Chaudière 20A
PC S de B Bas 20A
PL S de Bain bas 16A
Plaque Cuisine d'été 32A
PC S de B Haut 20A
PL S de B Haut 16A
Volets roulants haut 10A
Inter différentiel 40A Type AC 30 ma
PC Dépendances 20A
PL Dépendances 16A
Protection contact. C.Eaux 2A
Protection C.Eau 20A
ContacteurC.Eau 20A - 2F
ContacteurC.Eau 20A - 2F
A1
A2
40 M
16 mm2
20 M
10 mm2
27 M 6mm2
TABLEAU STUDIO
Conso max 9.000W
Contacteur aux
Contacteur aux
Inter Sectionneur 40A
Inter différentiel 40A Type A 30 ma
Four 20A
Plaques Elec. 32A
Lave Linge 20A
Radiateur 1000W 20A
Prises S de B 20A
PL S de Bain 16A
Inter différentiel 40A Type A 30 ma
Prises frigo 20A
Lave vaisselle 20A
Volets roulants haut 10A
Radiateur 1500W 20A
Prises S à M Cuisine 20A
PL S à M Cuisine 16A
Protection contact. C.Eaux 2A
Protection C.Eau 20A
Contacteur C.Eau 20A - 2F
A1
A2
TABLEAU PISCINE
Inter différentiel 40A Type A 30 ma
Disjoncteur 16A
Disjoncteur 20A
Disjoncteur 2A
Horloge Pompe
Contacteur pompe