


ARRIVEE DB

TABLEAU PRINCIPAL
3 rangées

TABLEAU SECONDAIRE

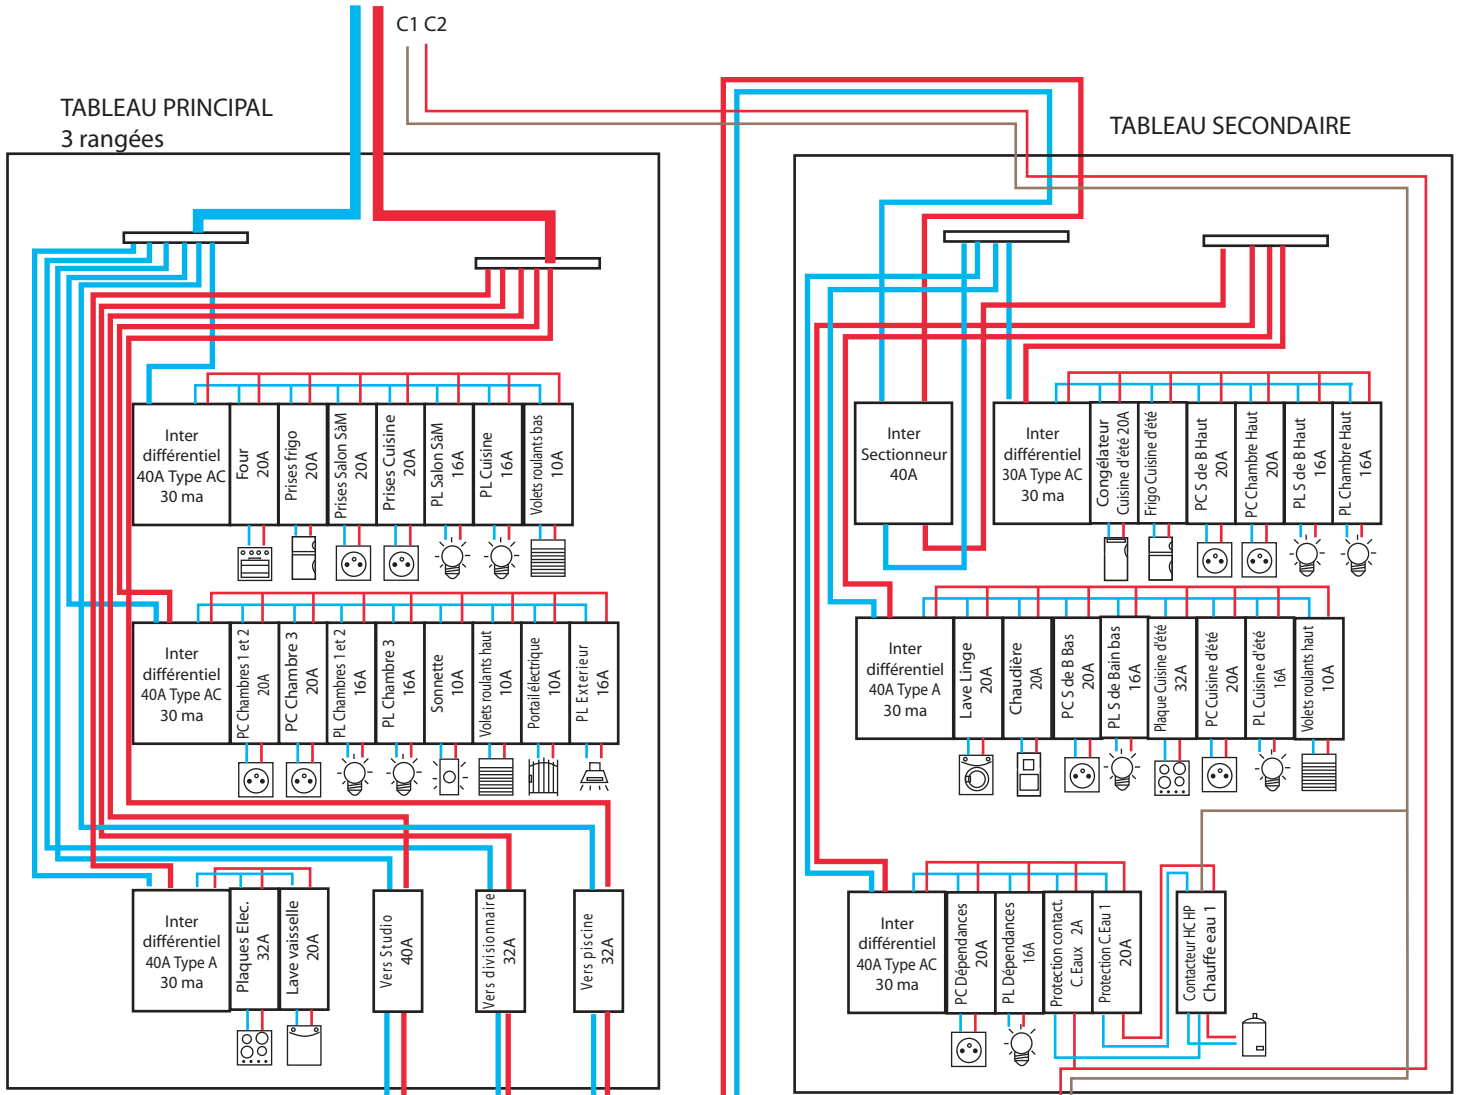

40 M
10 mm²

20 M
6 mm²

60 M 6 mm²

TABLEAU STUDIO

TABLEAU PISCINE

